

**Agenzia delle Entrate
CATASTO FABBRICATI
Ufficio Provinciale di
Lucca**

Dichiarazione protocollo n. LU0034033 del 10/04/2024

Comune di Viareggio

Via Sant' Agostino

civ. 13

Identificativi Catastali:

Sezione:

Foglio: 21

Particella: 201

Subalterno: 7

Compilata da:
Boggi Michele

Iscritto all'albo:
Geometri


Prov. Lucca

N. 2274


Planimetria

Scheda n. 1

Scala 1:200

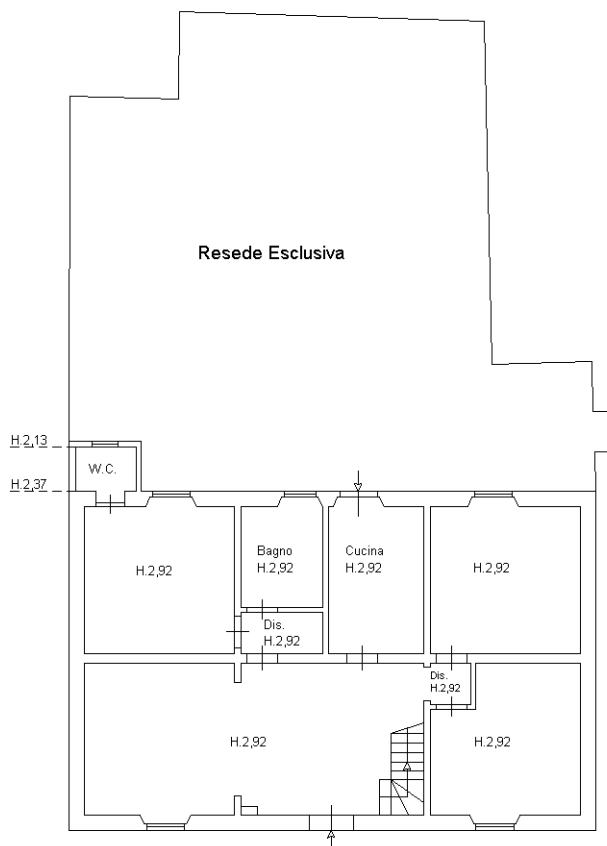

PIANO TERRA

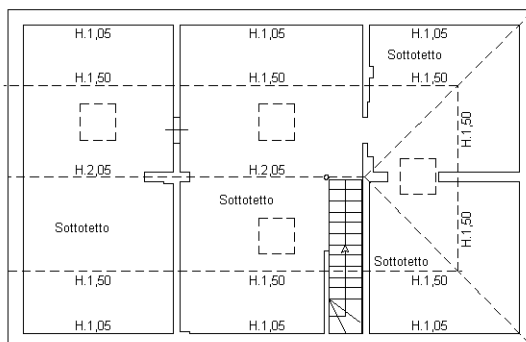

PIANO PRIMO (SOTTOTETTO)



orientamento

Ultima planimetria in atti